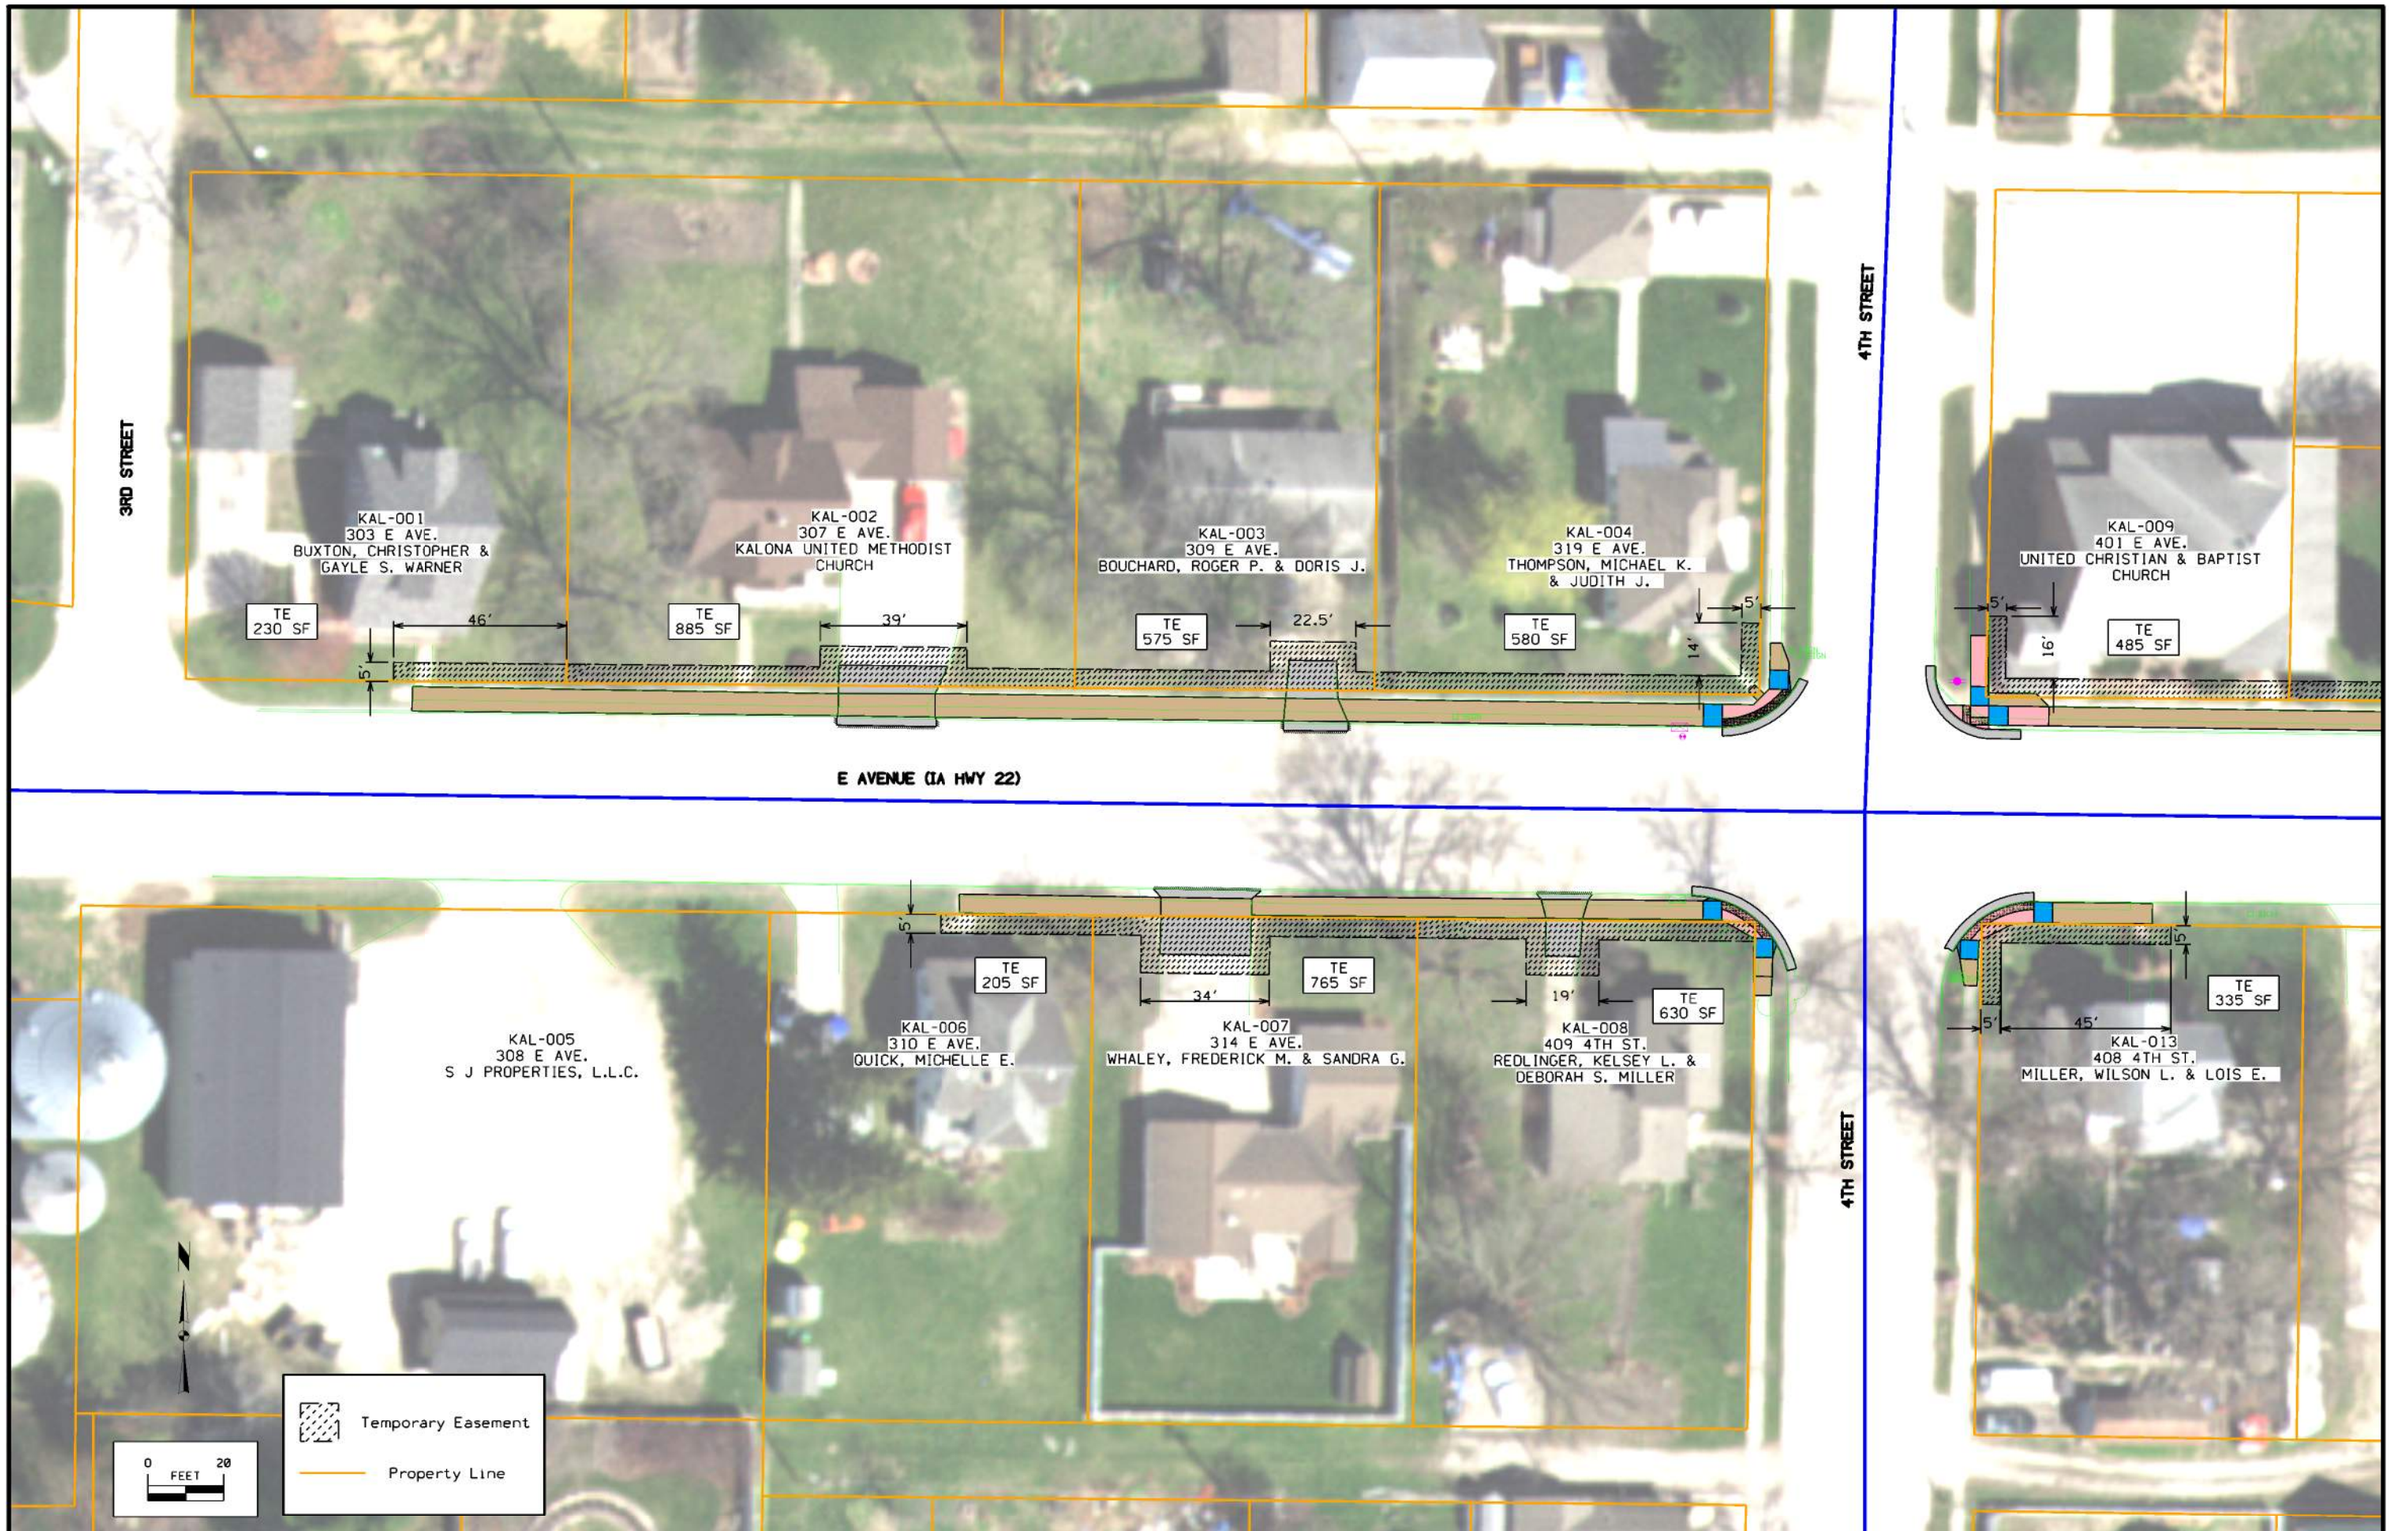

FILE NO.	ENGLISH	DESIGN TEAM Iowa DOT \ McClure	WASHINGTON COUNTY	PROJECT NUMBER STPN-022-2(78)--2J-92	SHEET NUMBER H.1

10:16:02 AM 2/22/2019 jheer pw:\\projectwise.dot.int.lan:PWMain\Documents\Projects\9202203017\Design\CADD_Files\Sheet_Files\SHT_92022078_H1.dgn

FILE NO.	ENGLISH	DESIGN TEAM Iowa DOT \ McClure	WASHINGTON COUNTY	PROJECT NUMBER STPN-022-2(78)--2J-92	SHEET NUMBER H.2

10:19:13 AM 2/22/2019 jheer pw:\\projectwise.dot.int.lan:PWMain\Documents\Projects\9202203017\Design\CADD_Files\Sheet_Files\SHT_92022078_H2.dgn

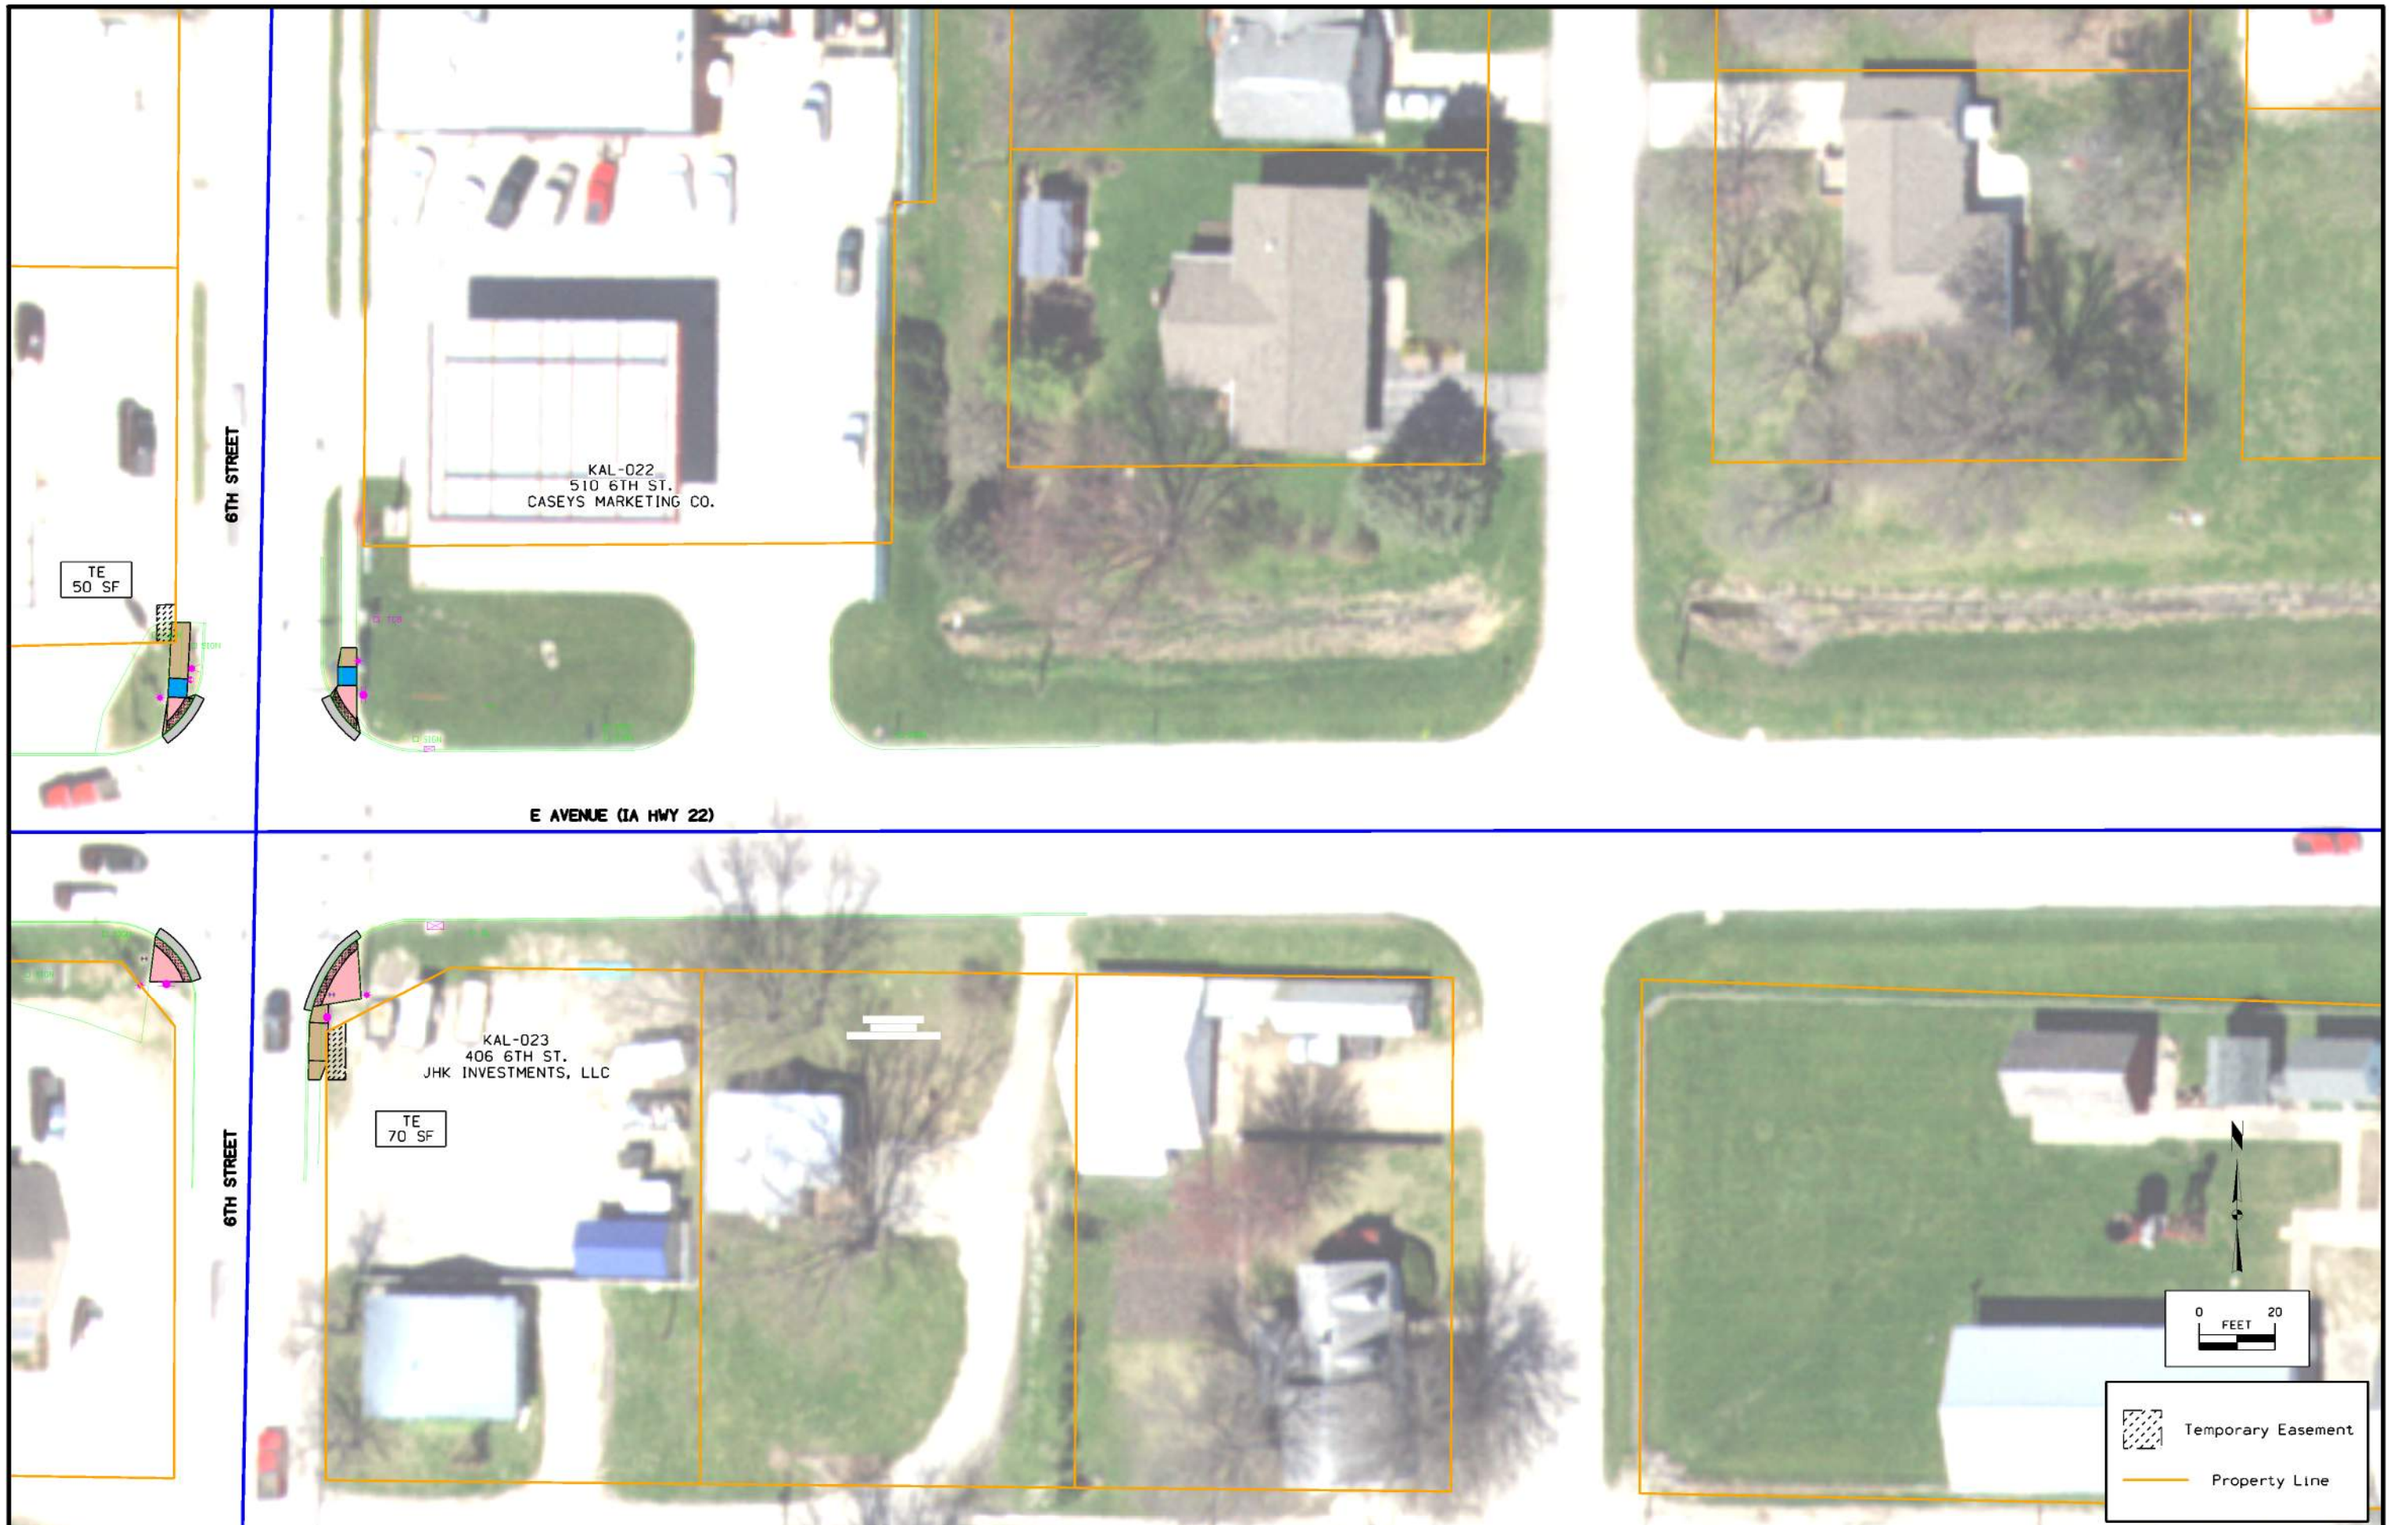

FILE NO.	ENGLISH	DESIGN TEAM Iowa DOT \ McClure	WASHINGTON COUNTY	PROJECT NUMBER STPN-022-2(78)--2J-92	SHEET NUMBER H.3

10:21:22 AM 2/22/2019 jheer pw:\\projectwise.dot.int.lan:PWMain\Documents\Projects\9202203017\Design\CADD_Files\Sheet_Files\SHT_92022078_H3.dgn