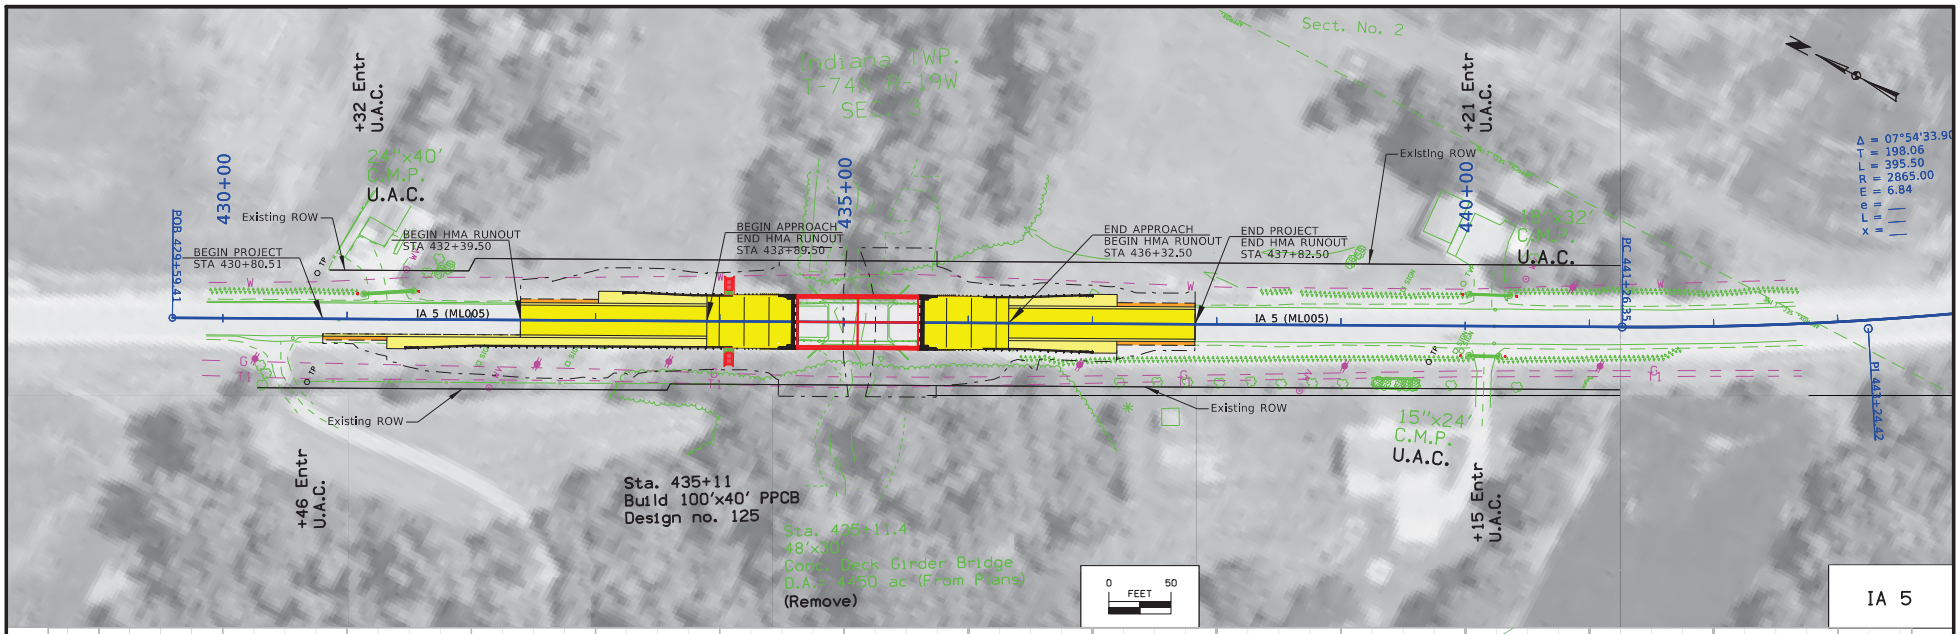

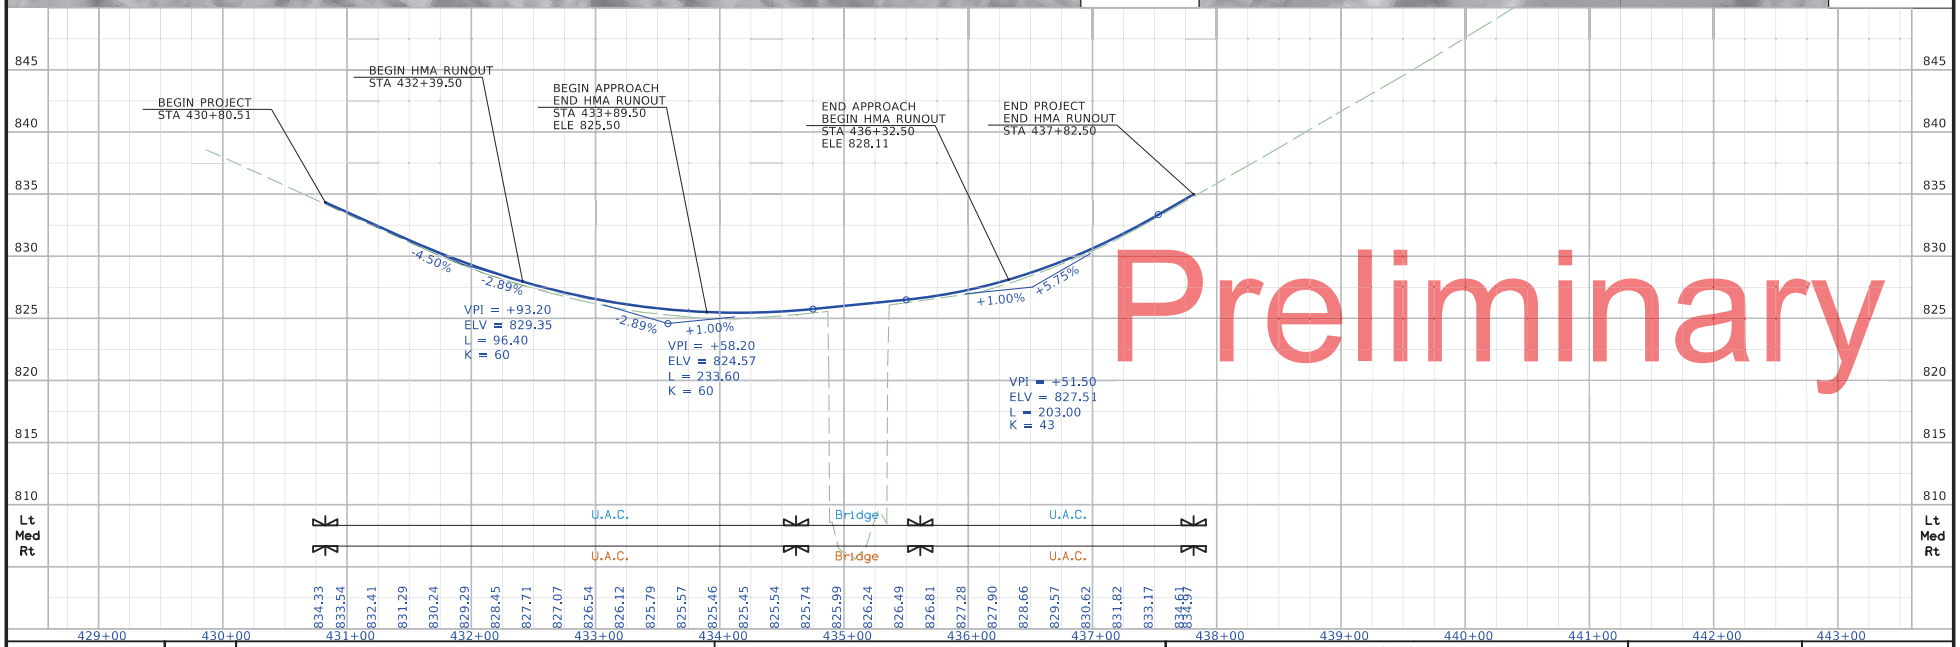

FILE NO. 32071	ENGLISH	DESIGN TEAM HOLST/TAMRAKAR/ACKERMAN	MARION COUNTY	PROJECT NUMBER BRFN-005-3(69)--39-63	SHEET NUMBER D.2

11:46:15 AM 1/22/2024 jacker1 pw:\\NTPwint1.dot.int.lan:PWMain\Documents\Projects\6300502018\Design\CADD_Files\Sheet_Files\SHT_63005069Z09_D02.dgn