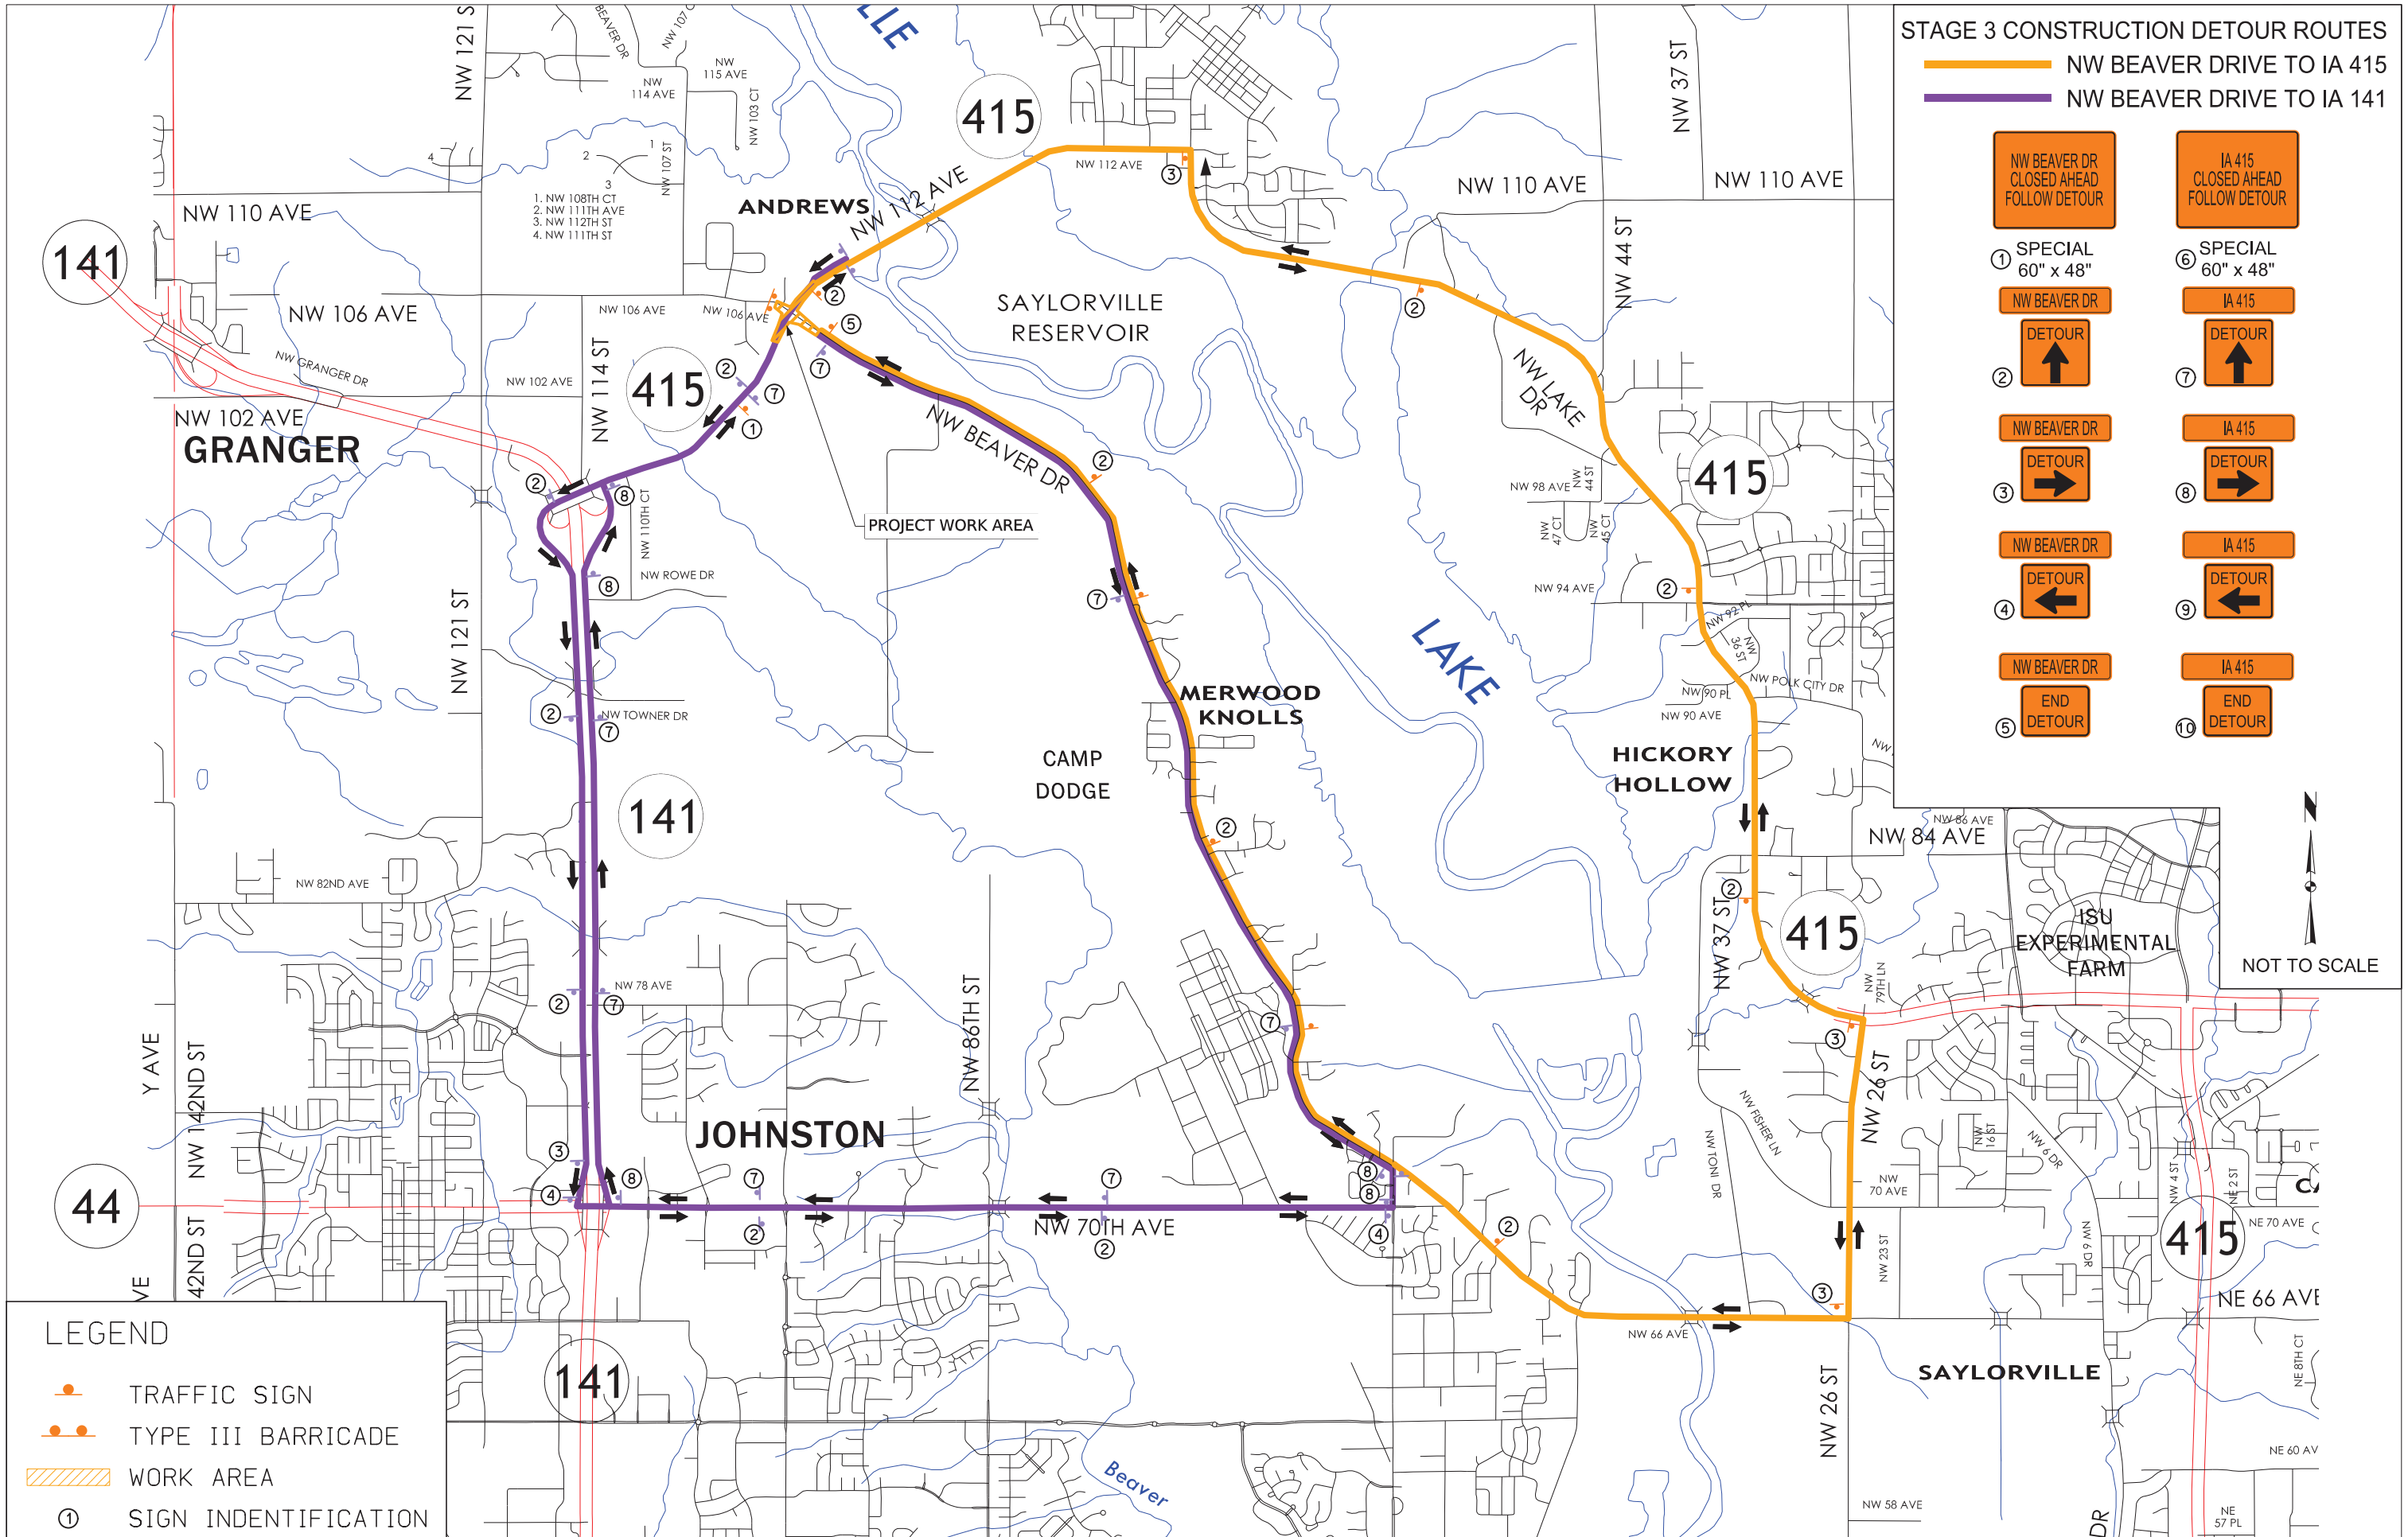

FILE NO.	ENGLISH	DESIGN TEAM **Snyder & Associates, Inc.**	**POLK** COUNTY	PROJECT NUMBER **HSIPX-415-1(086)--3L-77**	SHEET NUMBER **J.18**

11:55:49 AM 11/27/2024 egutierrez pw:\\projectwise.dot.int.lan:PWMain\Documents\Projects\7741502024\Design\CADD_Files\Sheet_Files\SHT_77415086Z08_J18-J19.dgn