IOWA DOT

PUBLIC INFORMATION MEETING
August, 2025

RCB Culvert Replacement
Jasper County

Project Number: NHSN-006-4(200)--2R-50

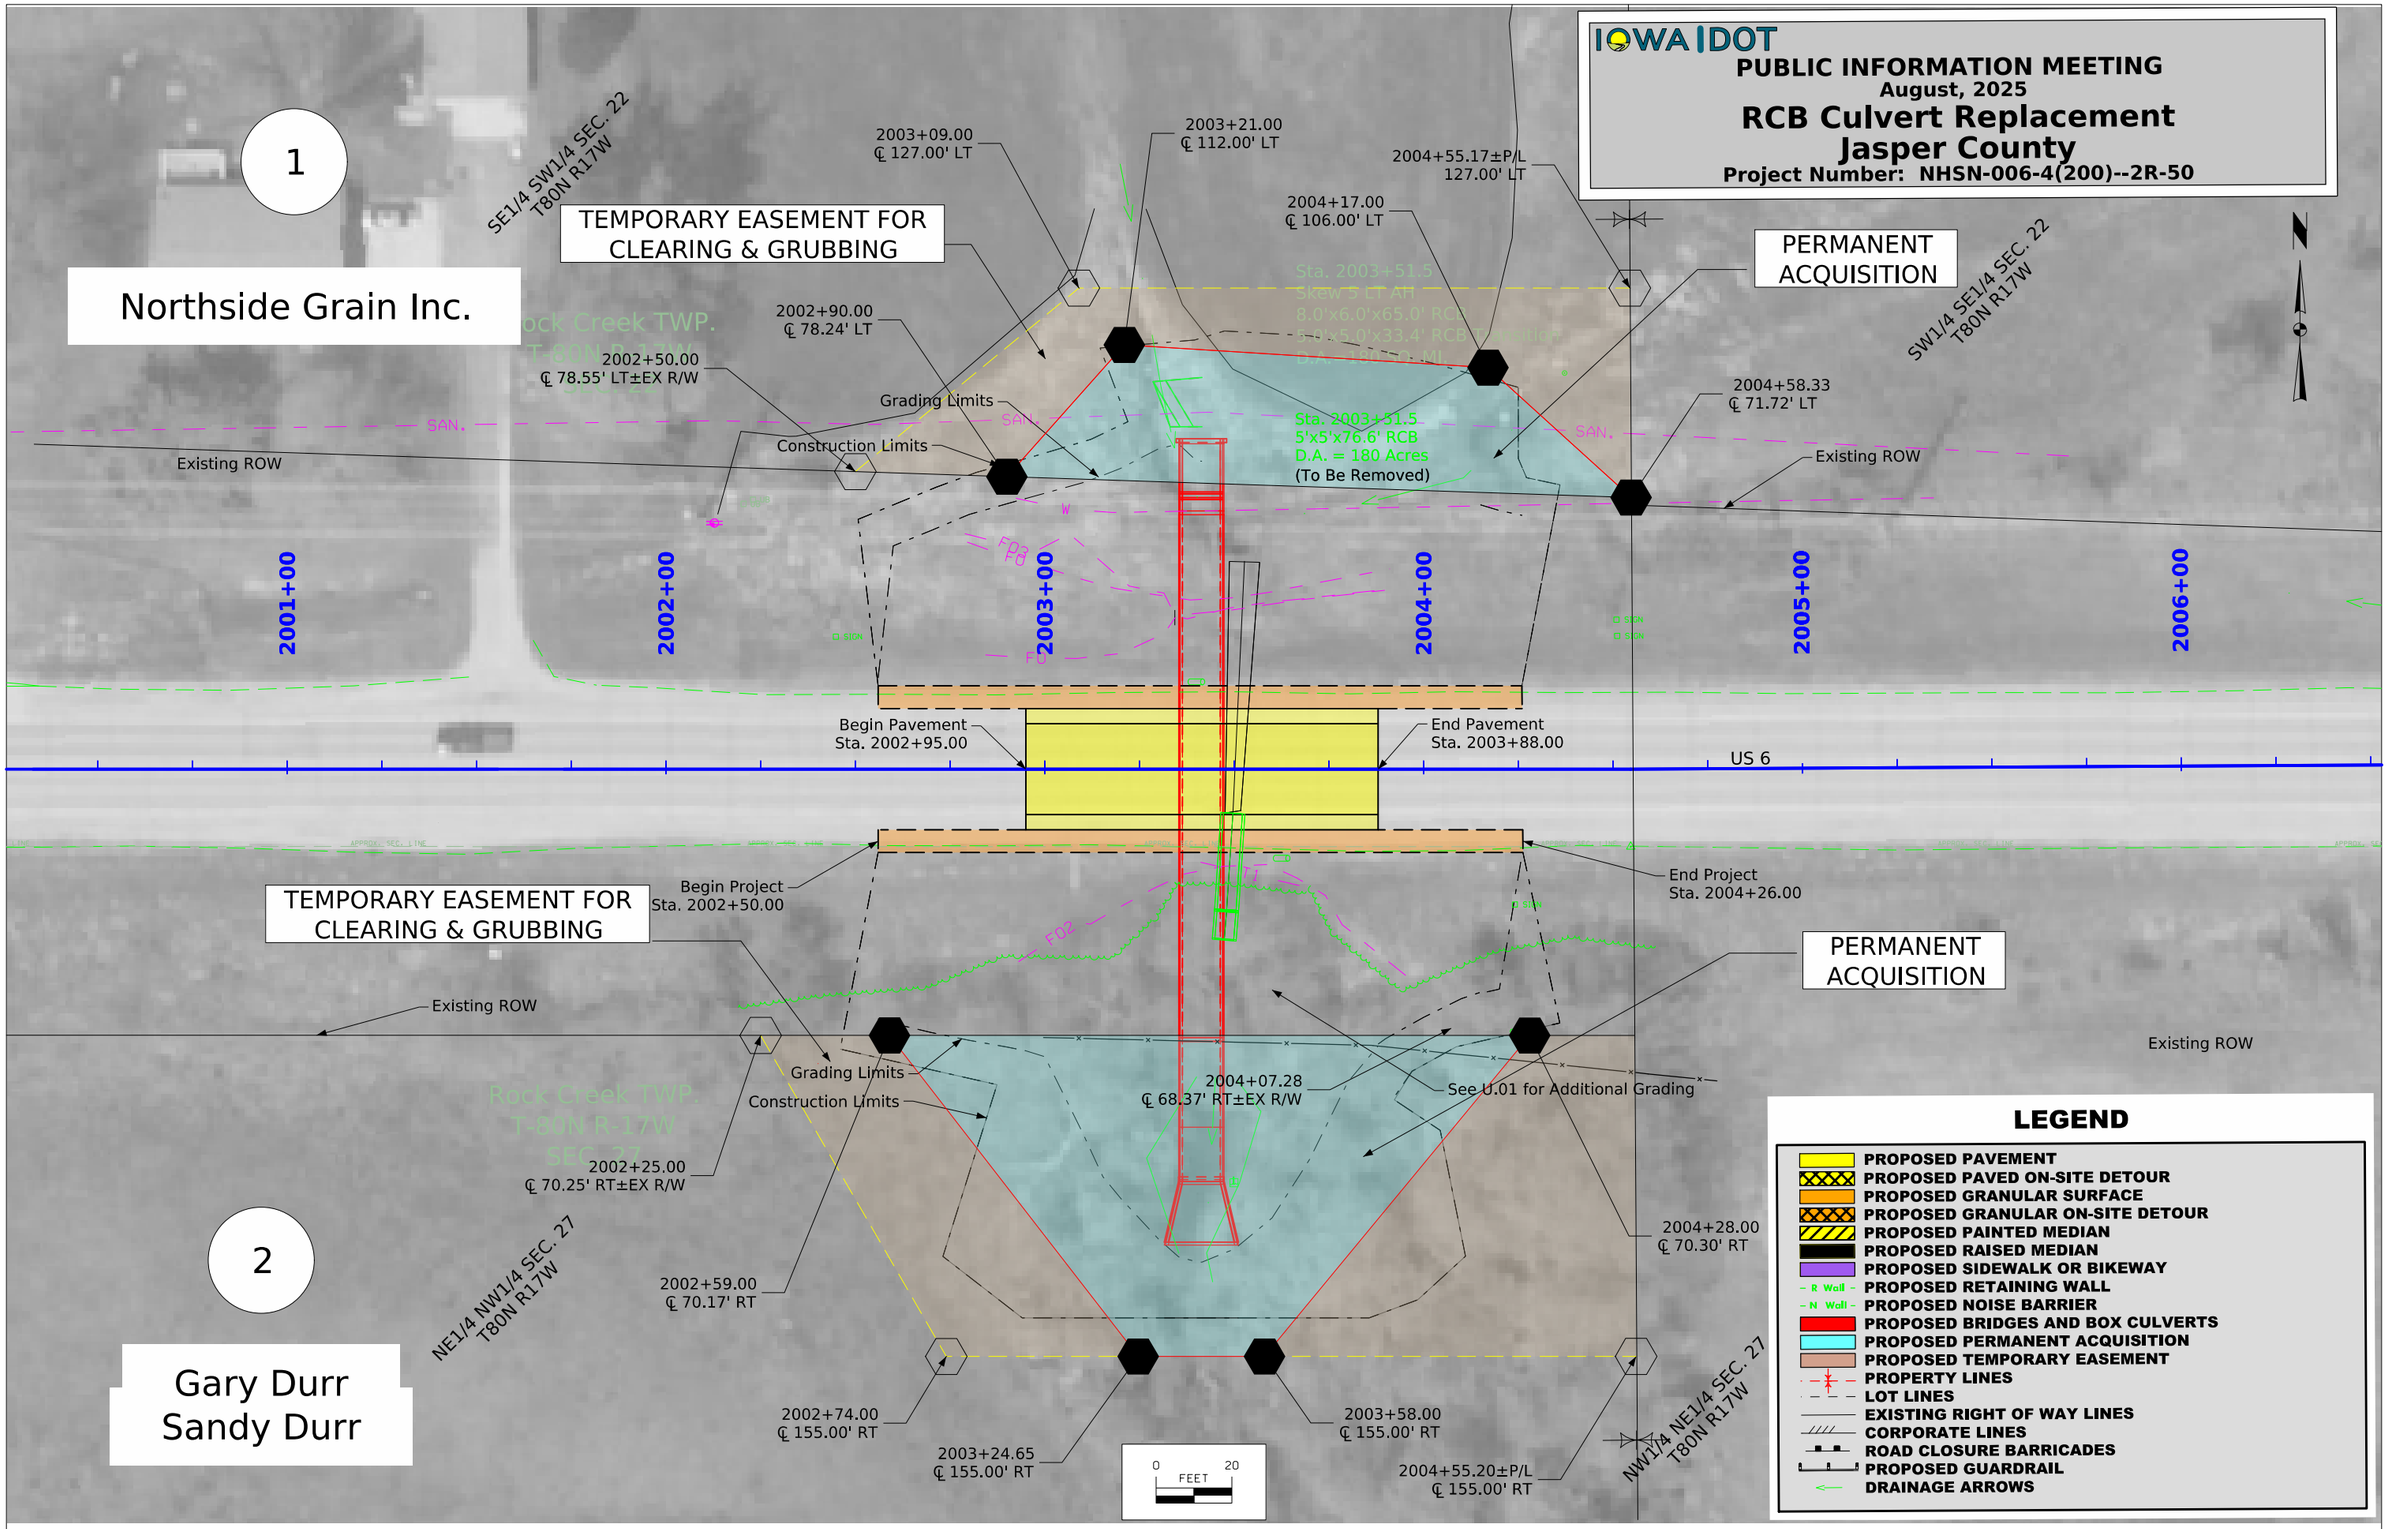

FILE NO. 98765	ENGLISH	DESIGN TEAM Aecom	Jasper COUNTY	PROJECT NUMBER NHSN-006-4(200)--2R-50	SHEET NUMBER H1

2:32:40 PM 8/12/2025 dtamrak pw:\\NTPwint1.dot.int.lan:PWMain\Documents\Projects\5000601024\DistrictDesign\NHSN-006-4(200)--2R-50\Deven\ROW_50006203.dgn

© 2025 Microsoft Corporation © 2025 Maxar ©CNES (2025) Distribution Airbus DS