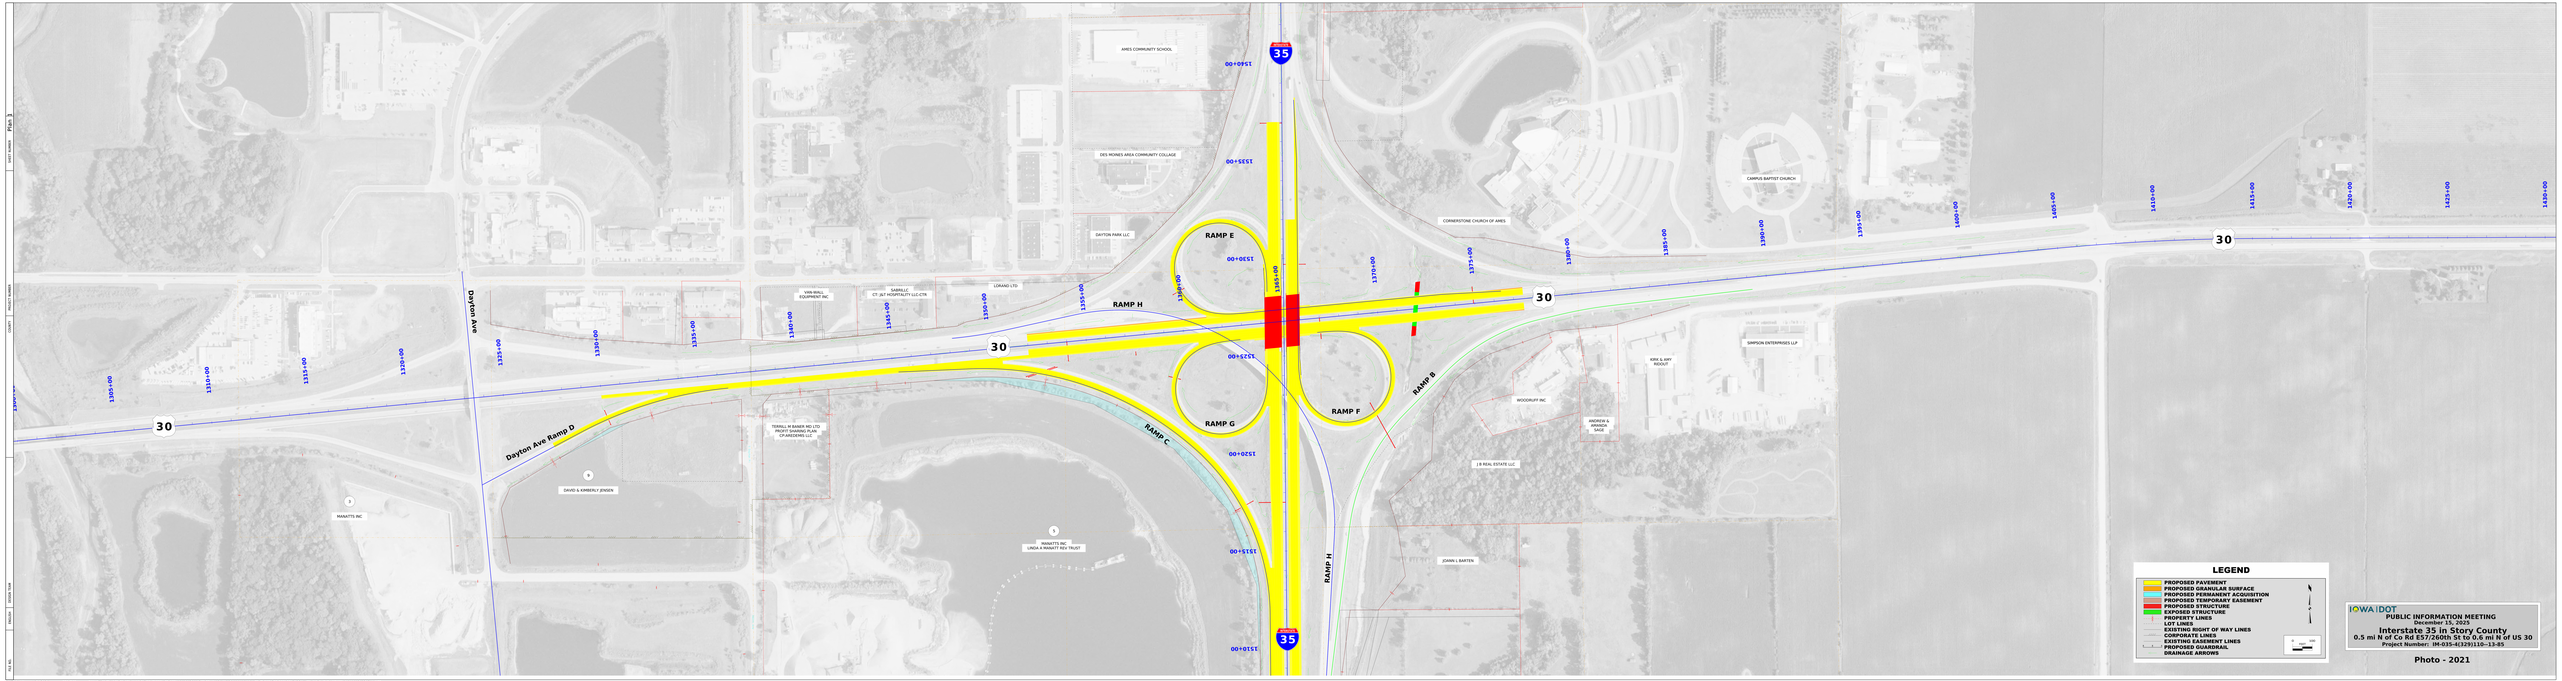

10:47:16 AM 12/8/2025 rpalmer pw:\\WPwin1.dot.int.lan:PWMain\Documents\Projects\05555\2012\Design\IM-035-4(239)110--13-85_PreliminaryEngineering\CADD_Files\Public_Involvement\PUB_E0555\05258.dgn