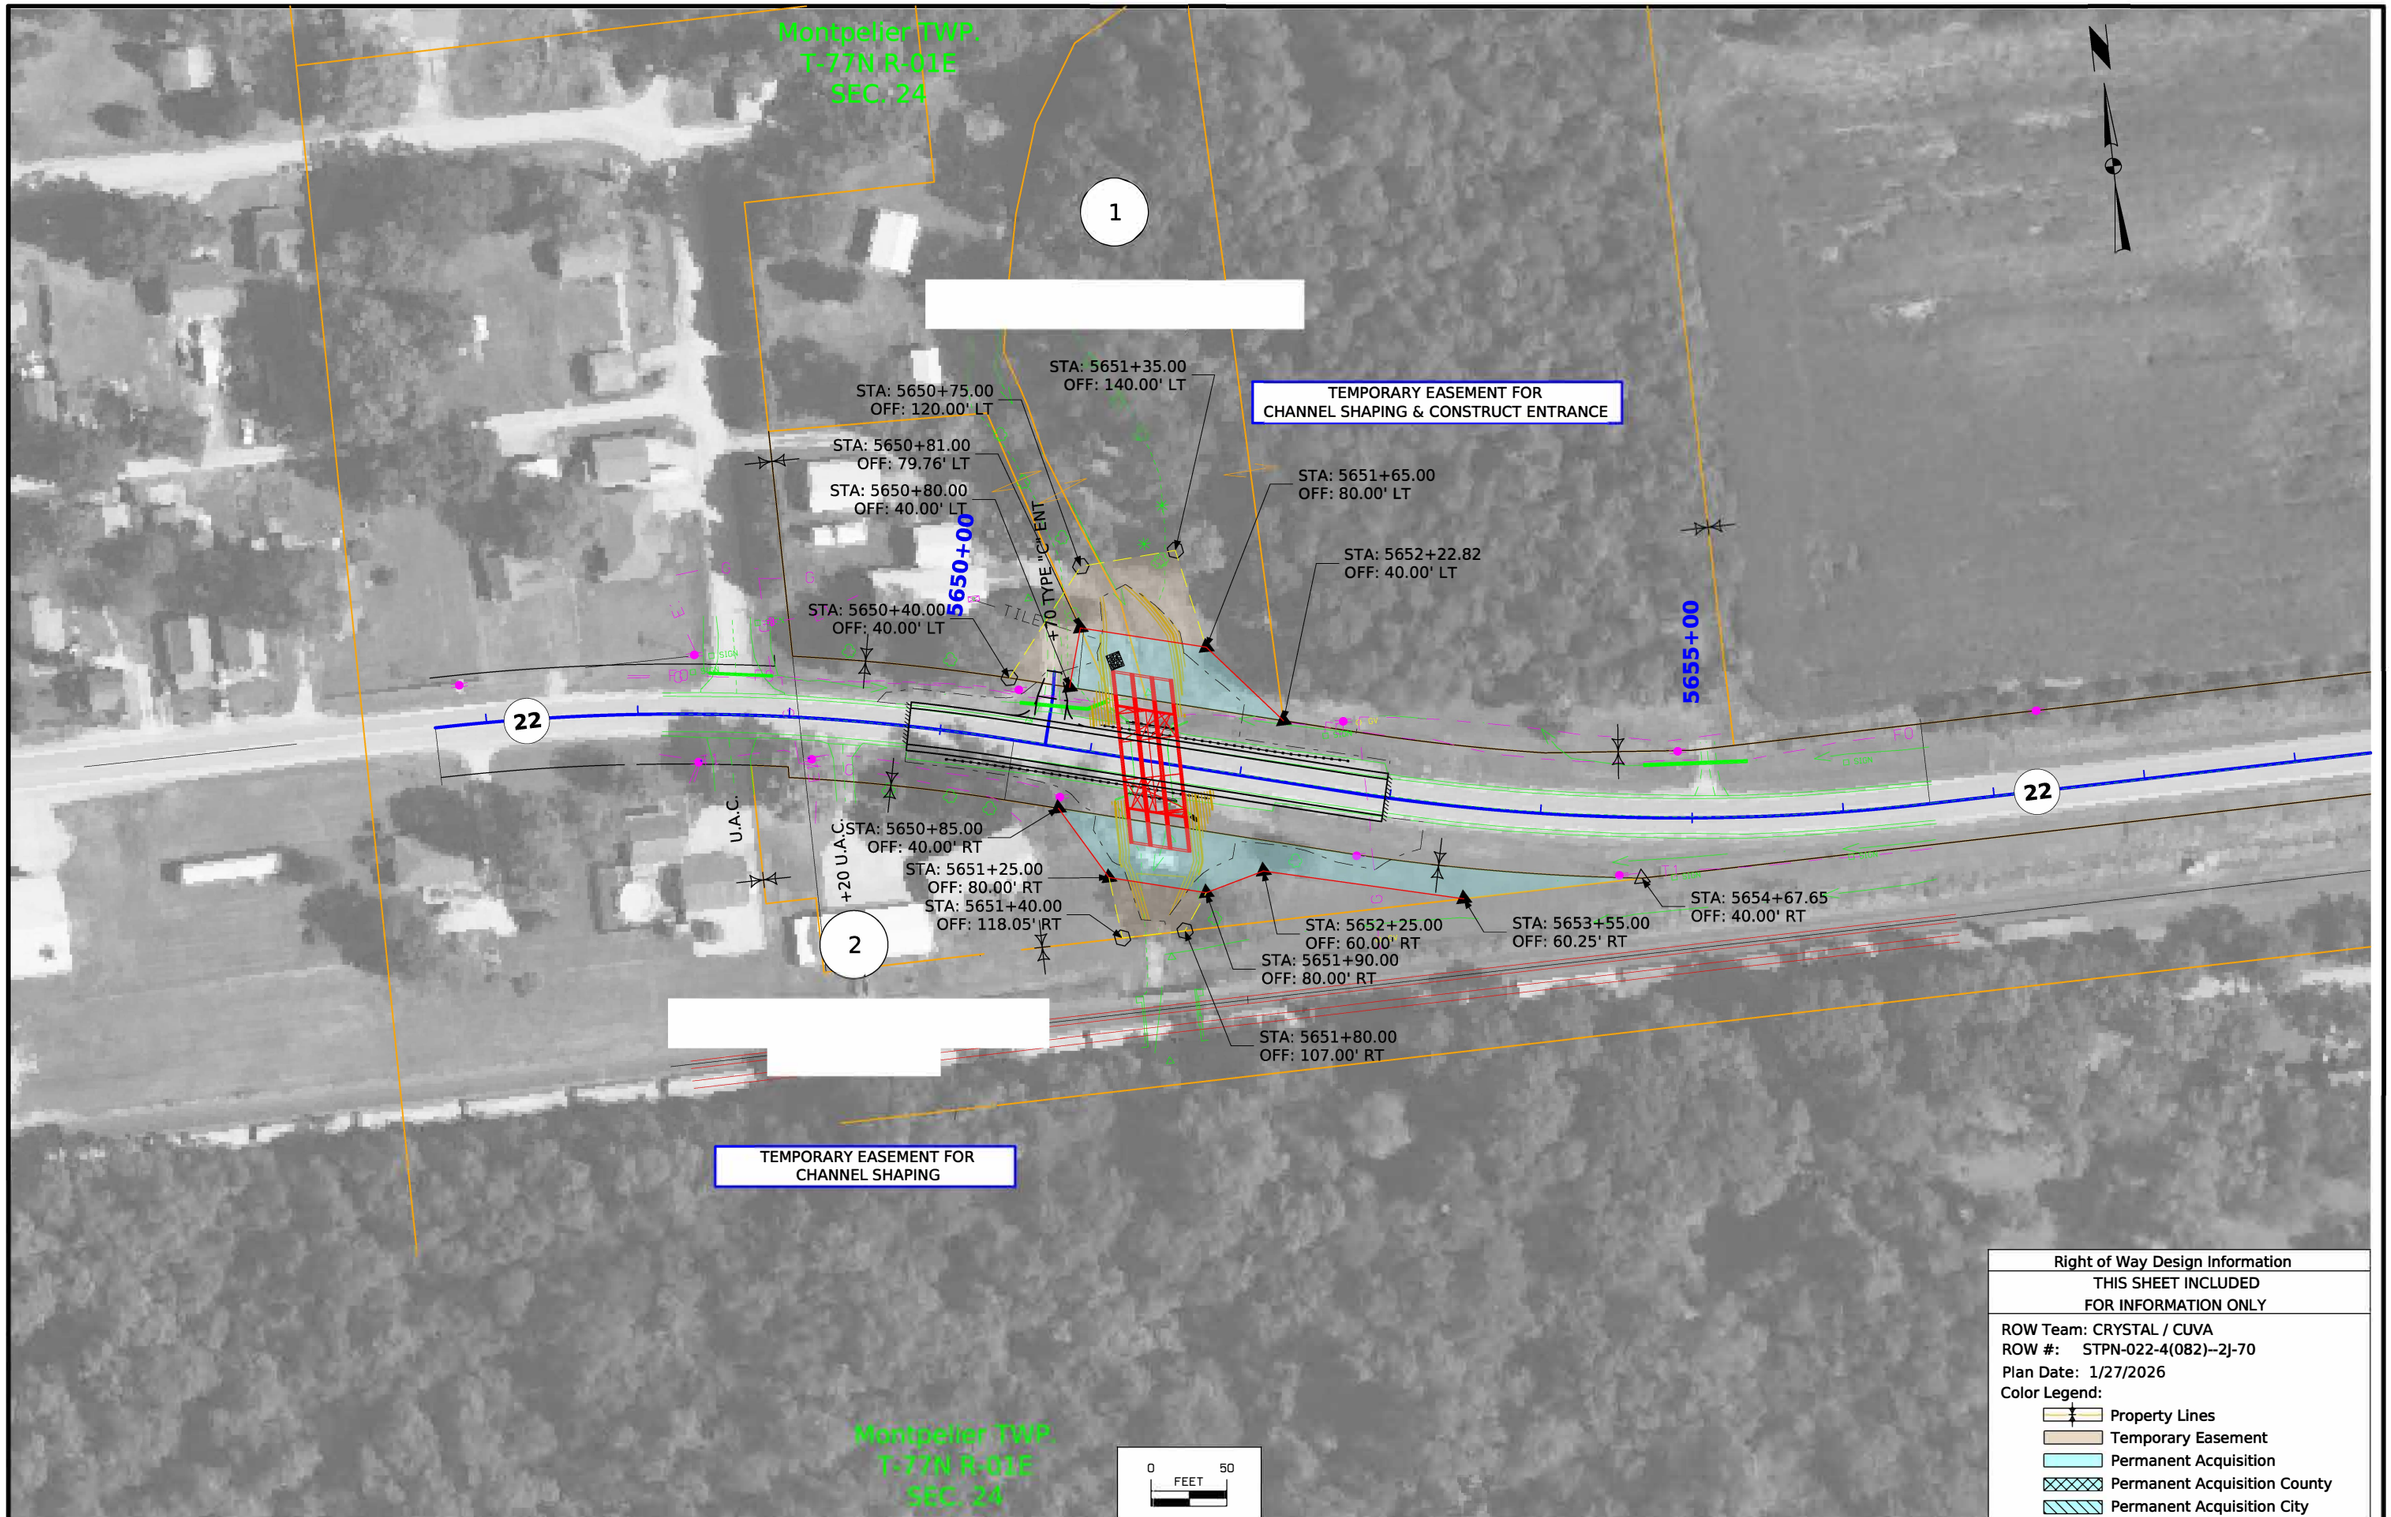

FILE NO. 32864	ENGLISH	DESIGN TEAM Miller / Evans	Muscatine COUNTY	PROJECT NUMBER BRF-022-4(081)--38-70	SHEET NUMBER H.1

1:17:58 PM 2/27/2026 wcrysta pw:\\NTPwint1.dot.int.lan:PWMain\Documents\Projects\7002202023\ROW\H_Sheet_70022082.dgn

© 2026 Microsoft Corporation © 2026 Maxar ©CNES (2026) Distribution Airbus DS