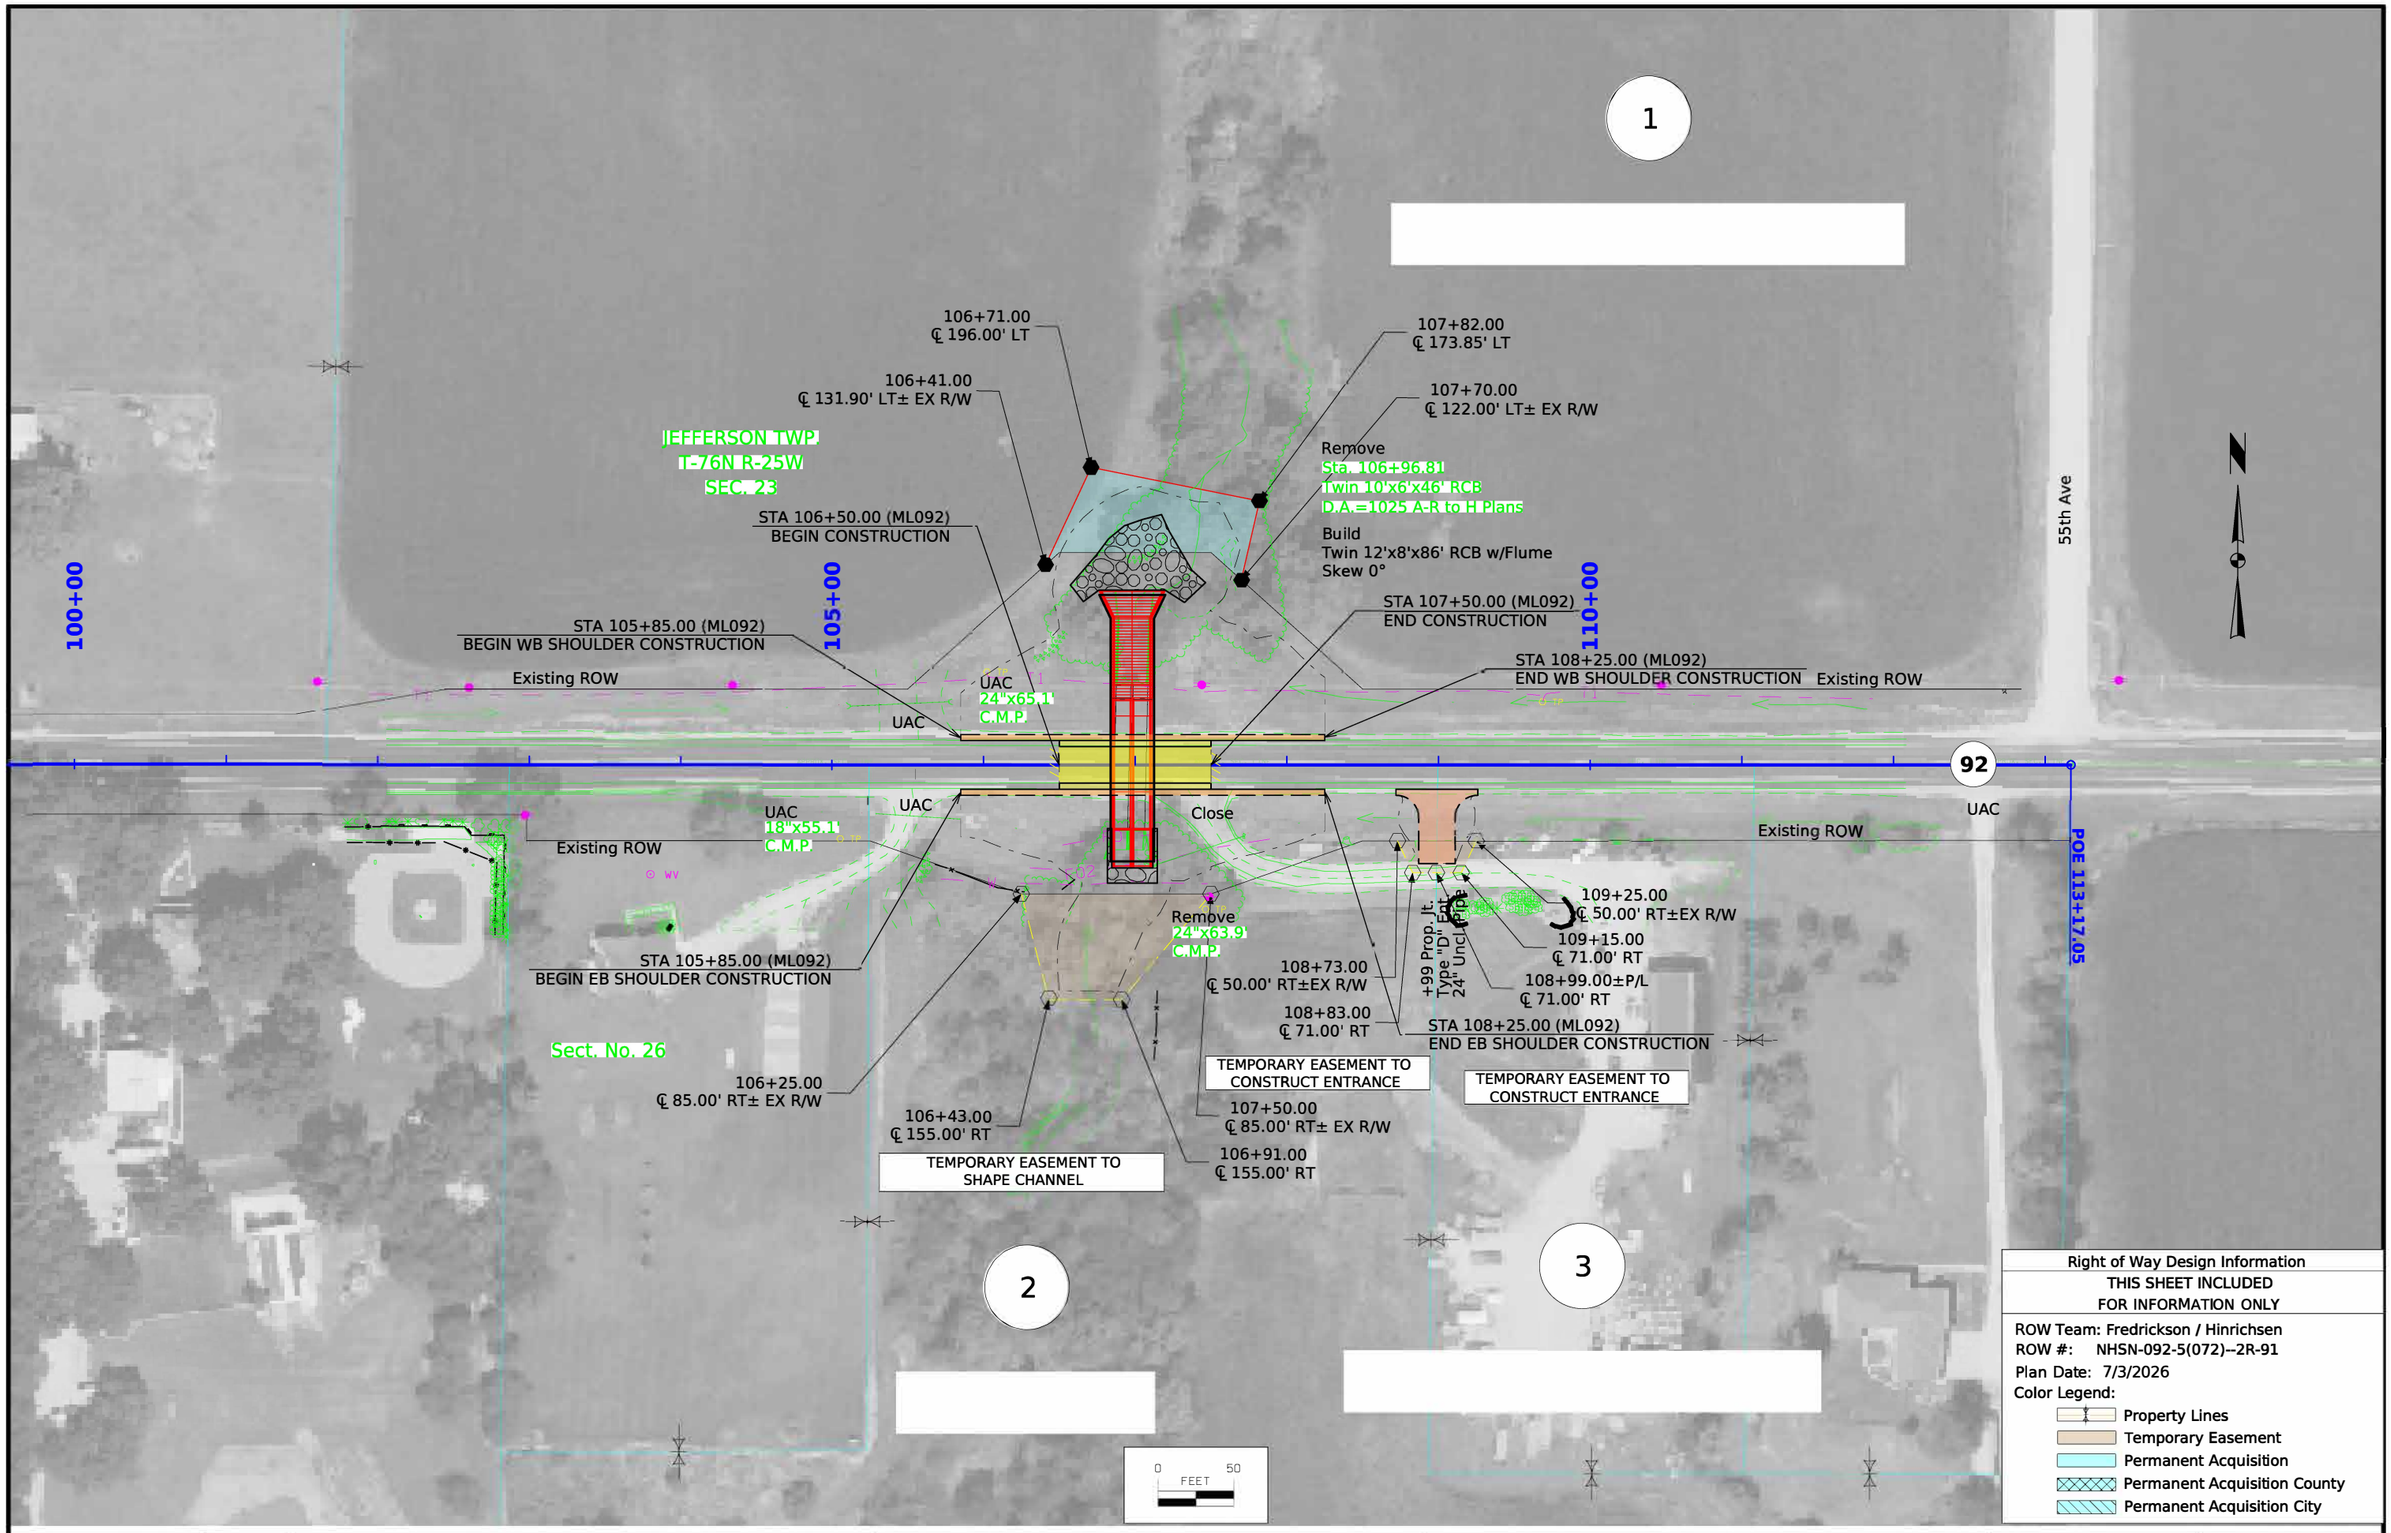

FILE NO.	ENGLISH	DESIGN TEAM Flattery/Bell/Ofilanda	Warren COUNTY	PROJECT NUMBER BRF-092-5(071)--38-91	SHEET NUMBER H.1

9:15:18 AM 7/27/2026 thinric pw:\\NTPwint1.dot.int.lan:PWMain\Documents\Projects\9109201023\ROW\ROW_91092072.dgn

© 2026 Microsoft Corporation © Maxar ©CNES (2026) Distribution Airbus DS © Mapbox